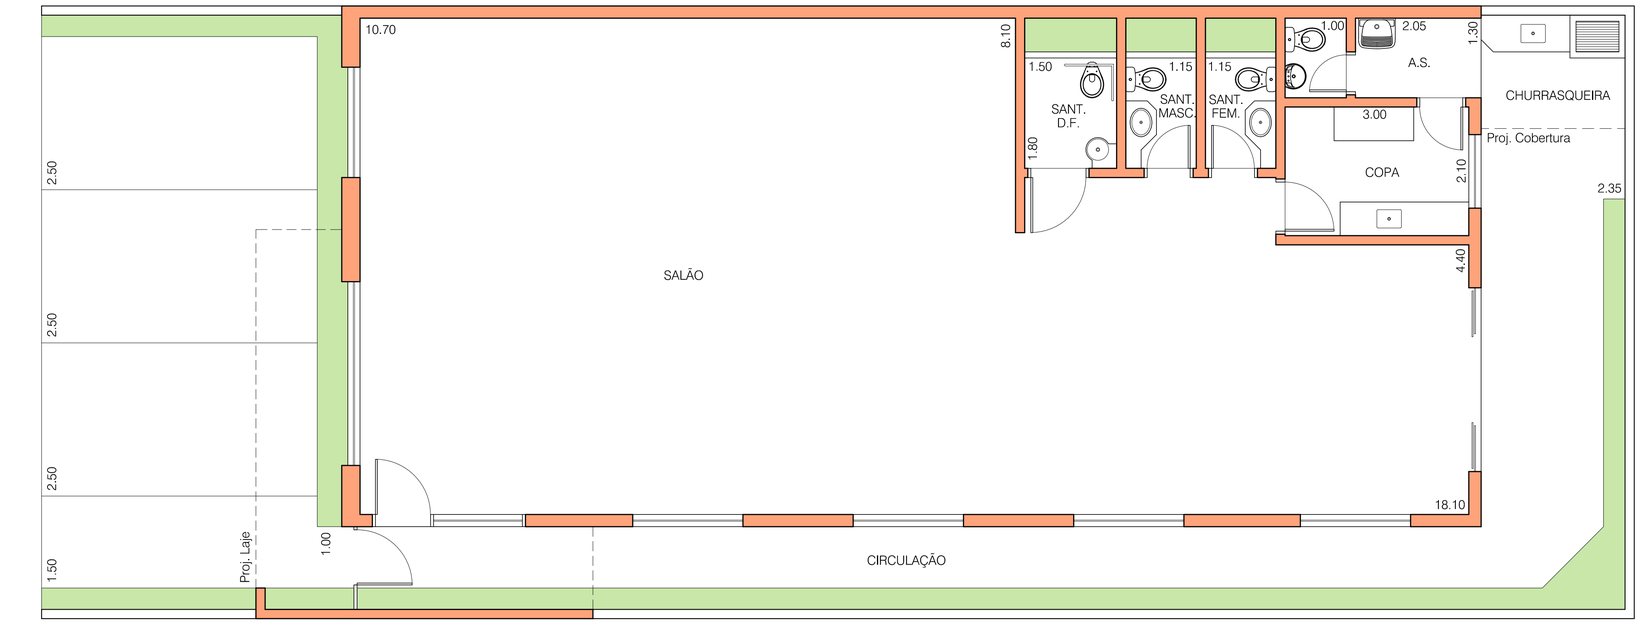

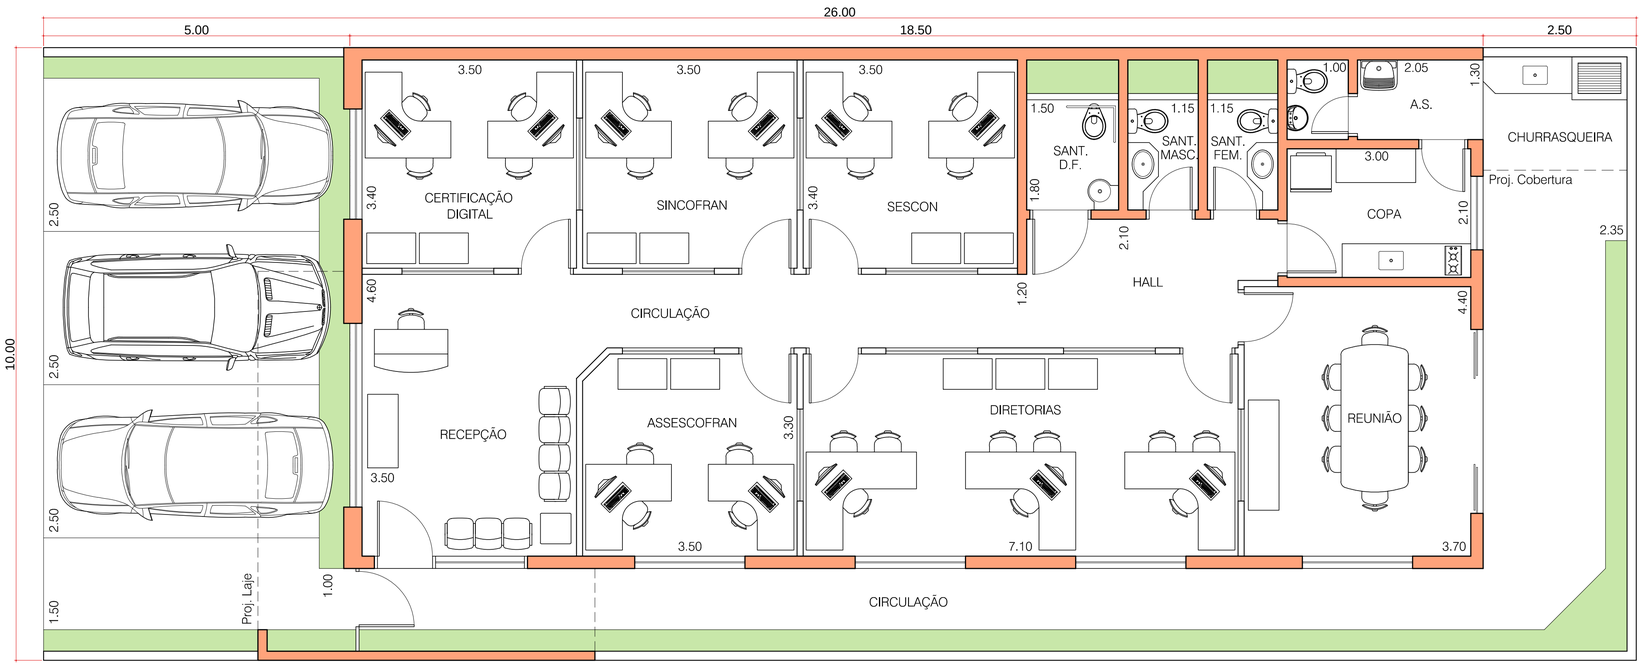

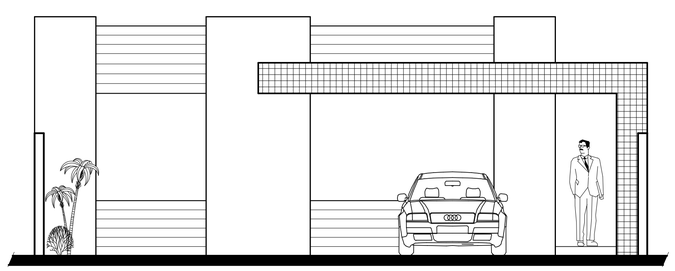

FACHADA

DIREITOS AUTORAIS RESERVADOS - PROIBIDA SUA REPRODUÇÃO E TRANSFERÊNCIA TOTAL OU PARCIAL SEM PRÉVIA AUTORIZAÇÃO

Cliente: SINCOFRAN - REGIONAL DE FRANCA / SESCON/SP

Folha:

Obra: PROJETO DE CONSTRUÇÃO

ARQUITETURA

Assunto: PROJETO LAYOUT
FACHADA

01/03

Escala:	Data:	Projeto:	Coordenador:
1:50	22/06/17	Luciano C.F. Rocha	J. Augusto Rocha

RUA JOSÉ FERREIRA DA ROCHA, 22 - LIBERDADE - SÃO PAULO - CEP:01508-040 - Tel./Fax: 3208-2069 - e-mail: arquitetura@jacfer.com.br

J.AUGUSTO C.F. ROCHA ARQUITETURA