



Corte A-A

Escala 1:100

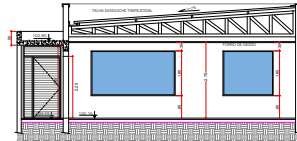

Corte B-B


Escala 1:100

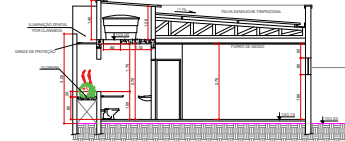

Corte C-C

Escala 1:100

LEGENDA DE SISTEMA DE SEGURANÇA	
SÍMBOLOS DE PERIGO	CARGA DE PÓ 20 - B/C
	CARGA D'ÁGUA 2 - A
	PONTO DE ILUMINAÇÃO DE EMERGÊNCIA (ACLARAMENTO)
SÍMBOLOS DE SEGURANÇA	CHAVE ELÉTRICA PRINCIPAL
	DIREÇÃO DO FLUXO DE ROTA DE FUGA
	SAÍDA FINAL DE ROTA DE FUGA

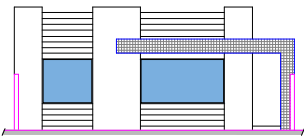

Fachada Frontal



Escala 1:100



Fachada Posterior

Escala 1:100

Detalhe do W.C. acessível

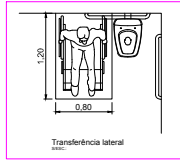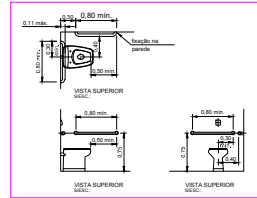

Transferência lateral




Ilustração

Escala 1:100




Fachada Lateral Direita

Escala 1:100

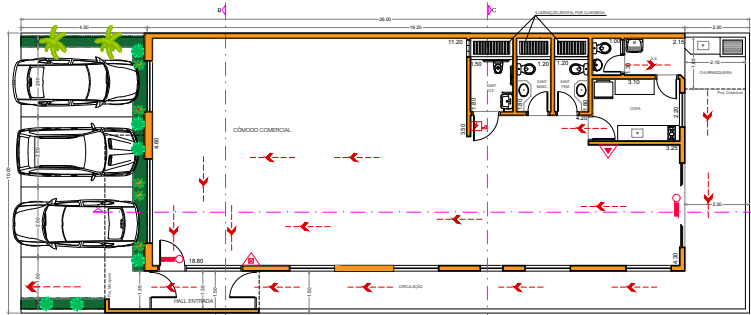

Planta

Escala 1:100

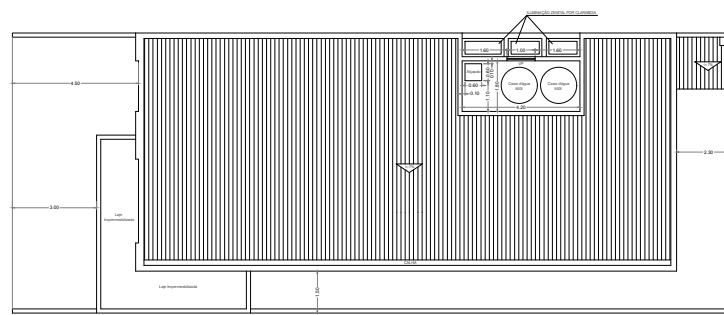

Cobertura e Locação

Escala 1:100

TÍTULO: PROJETO DE CONSTRUÇÃO COMERCIAL	PRANCHA - 01/02
PROP.: SINCOFRAN (SINICATO DOS CONTABILISTAS DE FRANCA E REGIÃO)	
PROJETO: PROJETO COMERCIAL PLANTA - CORTES - ELEVACÃO - COBERTURA E IMPLANTAÇÃO	URB ENGENHARIA Realizando seu sonho URB ENGENHARIA E CONSTRUTORA LTDA-ME (16) 98815-9904 - (16) 98872-8800 www.urbenharia.com.br
LOCAL: RUA CARLOS SIGNORELLI (RUA D), PARTE DO LOTE 08, QUADRA 01	DESENHO: DANIELA L. CINTRA
BAIRRO: VILA INDUSTRIAL CIDADE: FRANCA - S.P.	ESCALA: INDICADA DATA: 04/01/2018
LOCALIZAÇÃO - sem escala	ART:
	Nº DO IMÓVEL:
	Nº CADASTRO PM

ÁREAS	M²	
TERRENO	260,00	
CONSTRUÇÃO	183,51	
TOTAL	183,51	

PROPRIETÁRIO	SINCOFRAN (SINICATO DOS CONTABILISTAS DE FRANCA E REGIÃO) CNPJ: 72.918.006/0001-63
PROJETO	URB ENGENHARIA E CONSTRUTORA LTDA-ME CNPJ: 28.599.242/0001-62
Res. TÉCNICA	URB ENGENHARIA E CONSTRUTORA LTDA-ME CNPJ: 28.599.242/0001-62
CREA: 2127781	